



4-1- Document Graphique du règlement

Prescriptions particulières et emplacements réservés

Se reporter aussi : au plan de détail 4-5 : Emplacements réservés

Echelle d'Origine 1/ 5 000

Table with 2 columns: Révision prescrite le, Arrêtée le, Approuvée le, Modification n°1 approuvée le, Modification n°2 approuvée le. Dates range from 2010 to 2021.

atelier de l'a.r.u.e.

Aléas géologiques : Se reporter aux dispositions générales du règlement et à l'annexe 4: Aléas géologiques

- Type 1: Zone "non aedificandi" (red)
Type 2: Constructible sous conditions (orange)
Type 3: Constructible sous conditions (yellow)
Type 4: Construction sans conditions particulières (green)

Aléas miniers : Se reporter aux dispositions générales du règlement et à l'annexe 17: Aléas miniers

Zone "non aedificandi" liée aux puits de mine

Emplacements réservés et servitudes de projet

- V10: Emplacement réservé pour la voirie / Largeur
R1: Emplacement réservé pour Equipement public
Servitudes de projet - L123-2-a

Inventaire du patrimoine Naturel et bâti

Patrimoine bâti à préserver - L123-1-5(7e)

Axes bruyants

Emprise de Voie bruyante de catégorie 1.

Prévention des risques technologiques

Enveloppe des effets confondus liés au site NOVASEP FINORGA

Canalisation GRT Gaz - zones de danger - Se reporter à l'annexe 6

- Zone de danger très grave (15 mètres)
Zone de danger grave (30 mètres)
Zone de danger significatif (40 mètres)

Liste des Emplacements réservés pour la voirie

Table with 4 columns: N°, Destination, Bénéficiaire, Largeur (m) ou surface (m²) estimée. Lists various road improvement projects.

Liste des Emplacements réservés pour la voirie - suite

Table with 4 columns: N°, Destination, Bénéficiaire, Largeur (m) ou surface (m²) estimée. Continuation of road improvement projects.

Liste des Emplacements réservés pour équipements



Table with 4 columns: N°, Destination, Bénéficiaire, Surface estimée (m²). Lists equipment reservation areas.

Liste des Emplacements réservés pour équipements

Table with 4 columns: N°, Destination, Bénéficiaire, Surface estimée (m²). Continuation of equipment reservation areas.

0 0,5 km 1 Km

Echelle d'Origine 1/5000

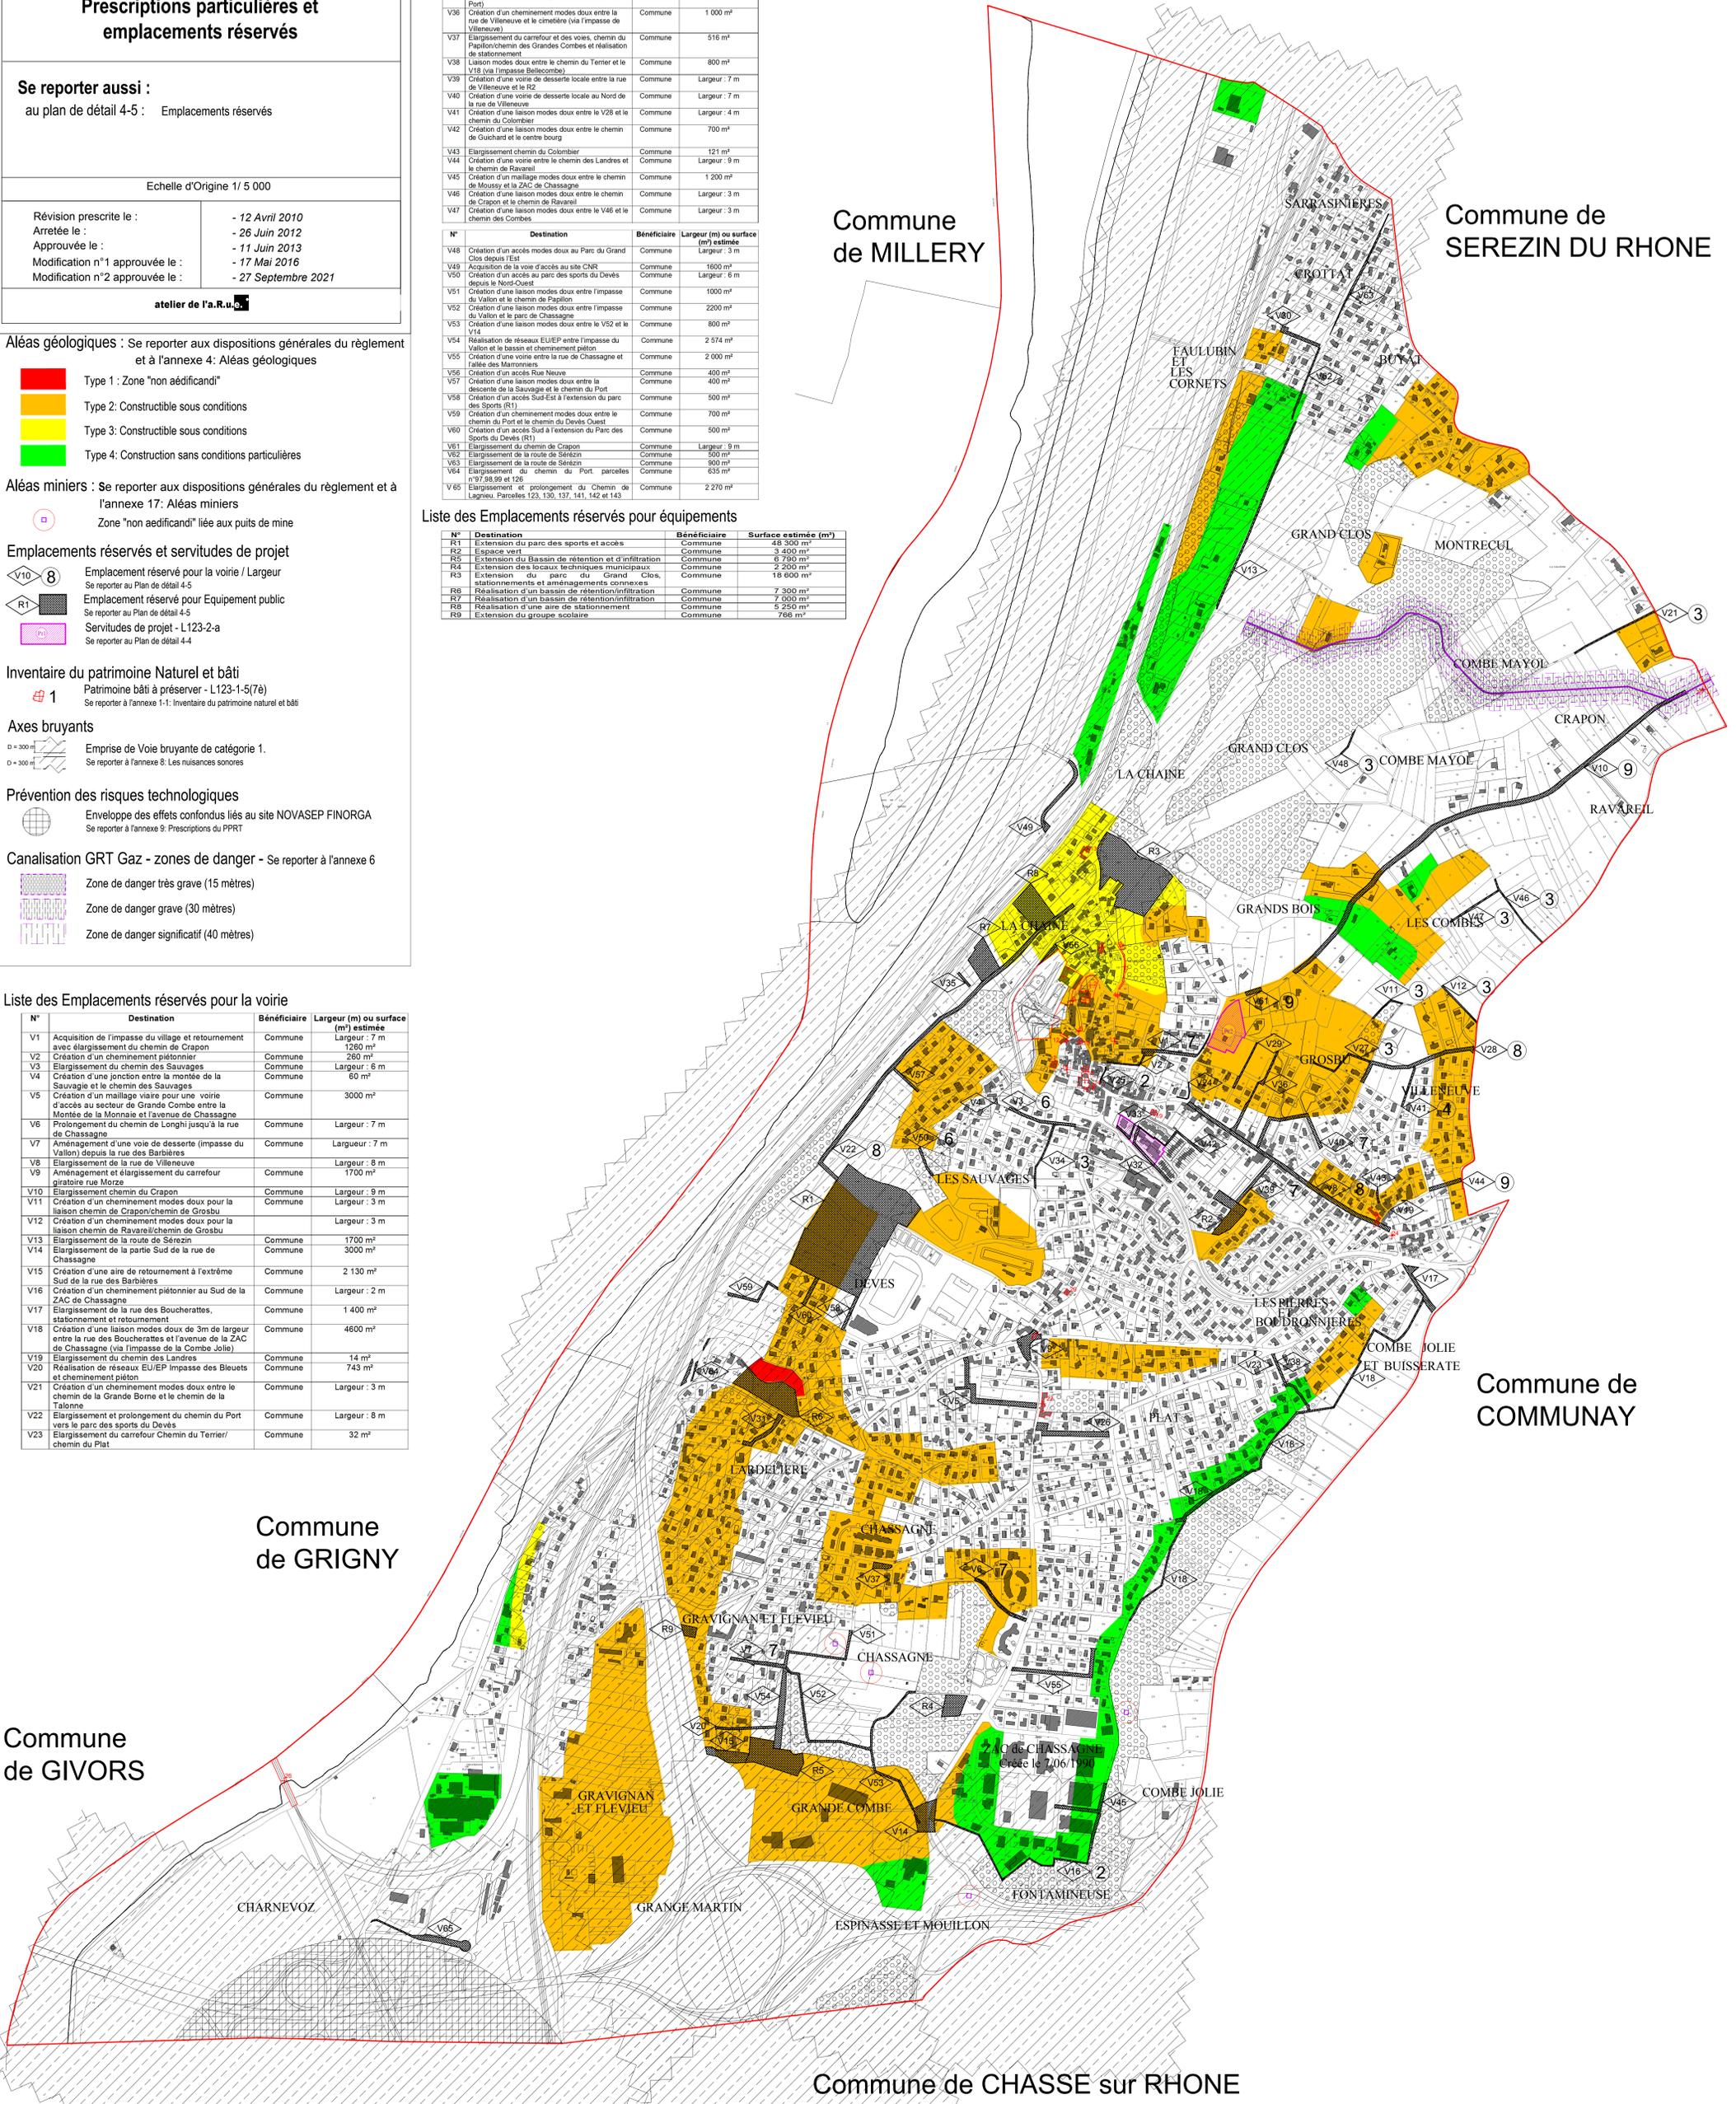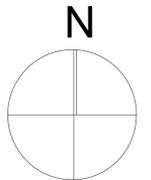

Commune de MILLERY

Commune de SEREZIN DU RHONE

Commune de GRIGNY

Commune de GIVORS

Commune de COMMUNAY

Commune de CHASSE sur RHONE