
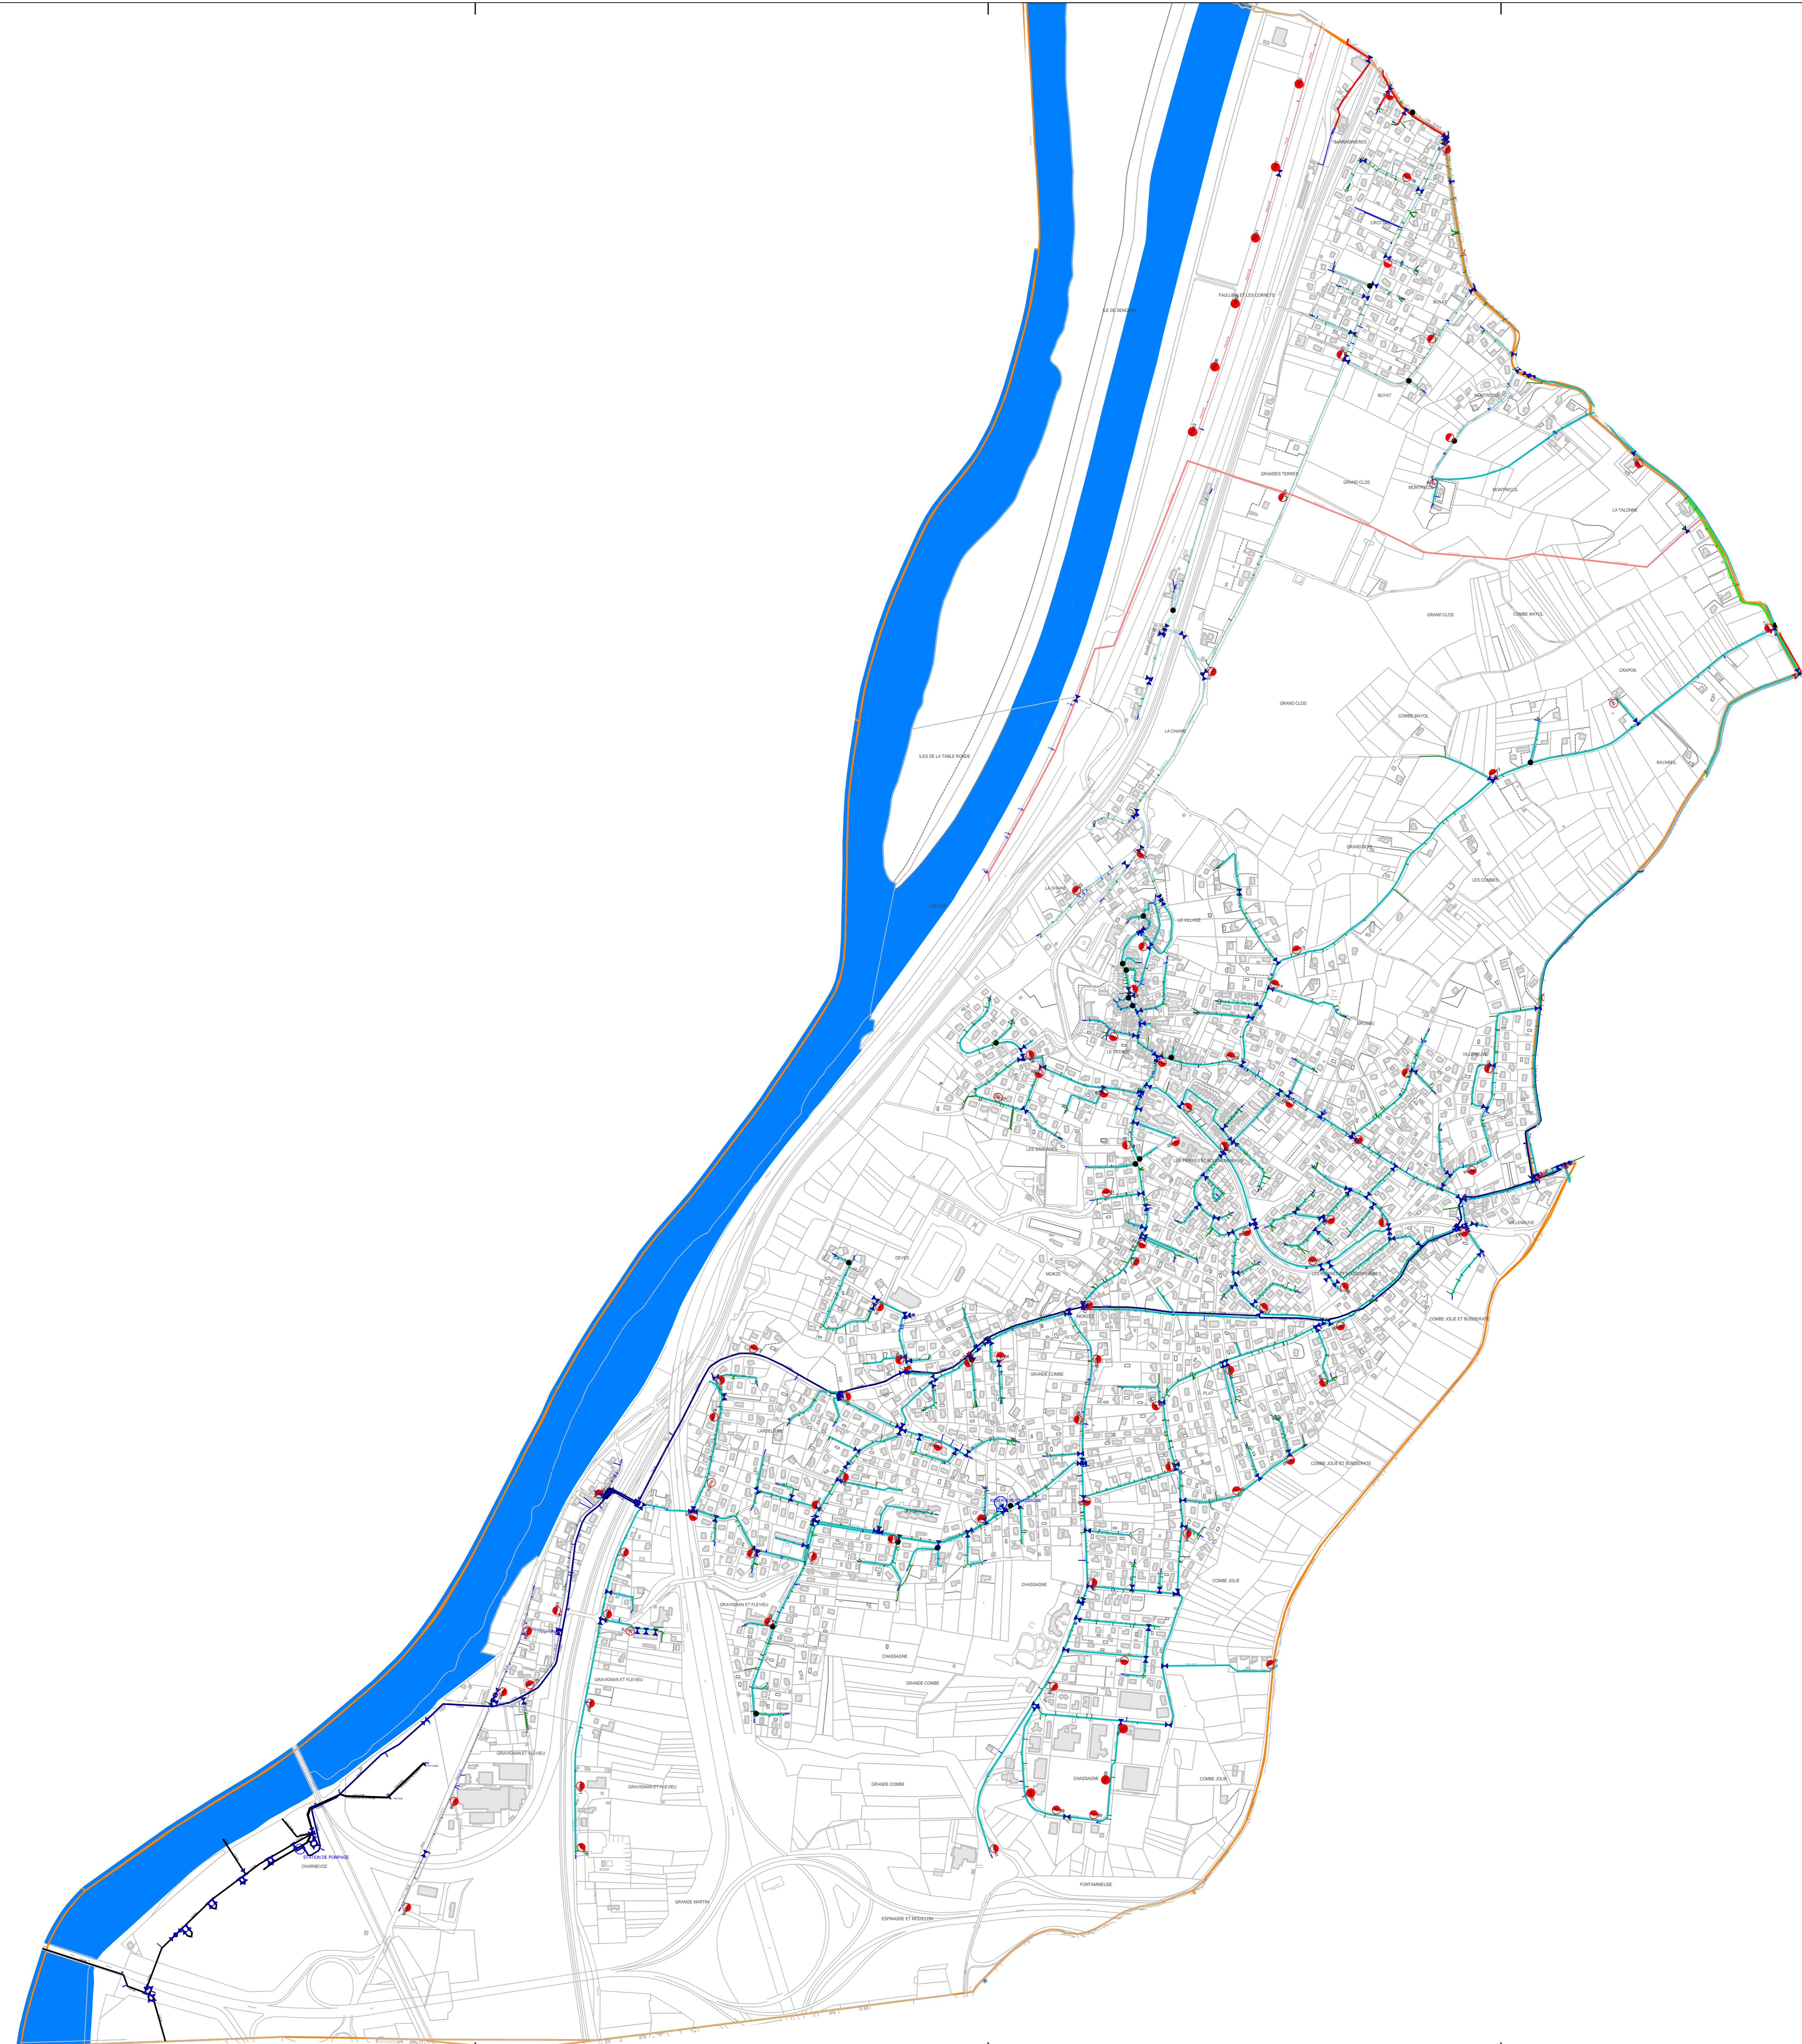



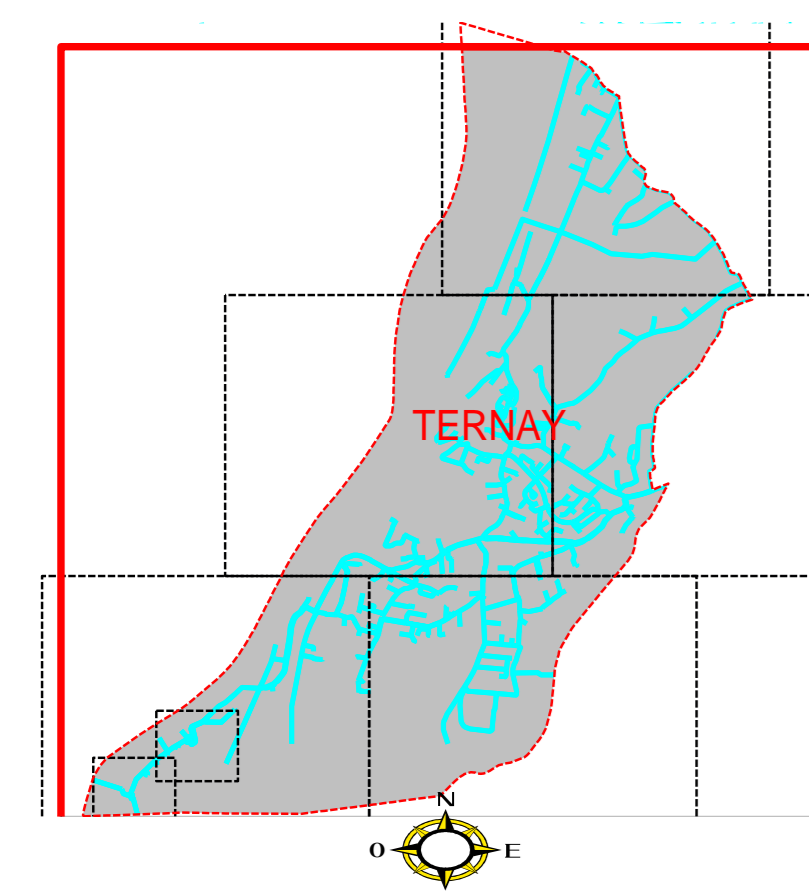

DEPARTEMENT DU RHONE

TERNAY
COMMUNAY REGION - RHONE SUD - SMHAR

ALIMENTATION EN EAU POTABLE

	ENTREPRISE REGIONALE RHONE ALPES AUVERGNE	
	988, Chemin Pierre DREVET CS 20152 69141 RILLIEUX-LA-PAPE Cedex	
Planche: 1/1	Date de Création: 06/02/2007	
Echelle: 1/5500		
7269	Dessinateur: PM	Date d'édition: 01/06/2012